


ELENCO OCCUPAZIONI SUOLO PUBBLICO / VERANDE
P.ZZA BRESCA, PIAZZA SARDI, VIA GAUDIO

OCCUPAZIONI PERMANENTI

1. MESA CAFFÈ - p.zza Brescia n° 2: tav/sedie, mq. 4,00 (2,00 x 2,00) - scad. 27/11/2018; tav/sedie, mq. 6,00 (3,00 x 2,00) - scad. 21/04/2017;
2. THE DRUNKEM CLAM - p.zza Brescia n°26: tav/sedie e ombrelloni, mq. 34,30 - scad. 31/03/2016;
3. PUNTO B - p.zza Brescia n°27: tav/sedie, vasi e tenda di copertura, mq. 25,00 - scad. 13/02/2018;
4. DA NICÒ, - p.zza Brescia n°8-10, tav/sedie ed ombrelloni, mq. 18,00 (4,50 x 2,00 + 4,50 x 2,00); tav/sedie, ombrelloni e fioriere, mq. 24,00 (8,00 x 2,00 - lato nord; 4,00 x 2,00 - lato est) - scad. 31.03.2016 (i mq. 7,20- 4,00 x 1,80 - sono riferiti a contenitori metallici e casse di ventilazione dei condizionatori di aria climatizzata);
5. IL SOMMERGIBILE - p.zza Brescia n°13: tav/sedie ed ombrelloni, mq. 46,50 - scad. 31/03/2016;
6. DA VITTORIO - p.zza Brescia n°16: tav/sedie, mq. 9,00 (3,00 x 3,00) - scad. 31.03.2016;
7. PICCOLA PIZZERIA - p.zza Brescia n°18, tav/sedie, mq. 4,00 - scad. 31/03/2016;
8. BIG BEN - p.zza Brescia n°20 -;
9. LA PIGNESE - p.zza Sardi n°8, tav/sedie, mq. 25,00 (10,00 x 2,50) - scad. 31/03/2016;
10. BAR 21 - p.zza Brescia n°21;
11. LA VOLTA BUONA - p.zza Brescia n°24, dehors permanente, mq. 28,00 (mq. 5,35 x 5,35) - scad. 31/12/2016;
12. KERMESSE CAFÈ - p.zza Sardi n°5, tav/sedie, ombrelloni e fioriere, mq. 40,00 (6,50 x 6,15) - scad. 31/03/2016;
13. RISTORANTE 3 SCALINI, p.zza Sardi n°2, tav/sedie e tenda, mq. 30,00 - scad. 31/03/2016;
- RISTORANTE 3 SCALINI - p.zza Sardi n°2, fioriere, mq. 5,00 - scad. 31/03/2016;
14. LIFE STYLE, mq. 2,00 - nessuna scadenza;
15. DIVINO - p.zza Sardi n°14, tav/sedie e ombrelloni, mq. 17,86 (mq. 4,70 x 3,80) - scad. 25/09/2017;
16. BAR DA SANDRO - via Gaudio n°50, tav/sedie, mq. 1,75 (2,50 x 0,70) - scad. 23/05/2017;
17. IL CARROC DI ROMY, - via Gaudio n°29, tav/sedie, mq. 2,25 (1,70 x 0,90 + 0,80 x 0,90) - scad. 31/03/2016;
18. ANTONIO VERRINI SPA - p.zza Sardi n°16, dehors permanente, mq. 16,27 (mq. 4,30 x 3,00 + 3,00 x 1,50 x 1,50/2) - scad. 02/01/2021;
19. TWO NEWS SRL - p.zza Sardi n° 10-11, tav/sedie, ombrelloni e pedana di livellamento, mq. 40,33 (mq. 8,73 x 4,62) - scad. 02/01/2021;
20. AIGHESE SAS - p.zza Brescia n°7, tav/sedie, mq. 21,80 - scad.14/06/2018;

OCCUPAZIONI STAGIONALI

4. DA NICÒ, p.zza Brescia n°8-10.
6. DA VITTORIO - p.zza Brescia n°16: tav/sedie, mq. 21,00;
7. PICCOLA PIZZERIA - p.zza Brescia n°18, tav/sedie, mq. 27,50;
9. LA PIGNESE - p.zza Sardi n°8, tav/sedie, mq. 19,00 (10,00 x 1,90);
11. LA VOLTA BUONA - p.zza Brescia n°24, tav/sedie, mq. 10,50 (mq. 3,50 x 3,00);
21. AL 61 - via Gaudio n°61, tav/sedie, mq. 10,80 (8,00 x 0,75 + 3,50 x 1,37);
22. CHICCO E ROSA SRL, , via Gaudio n°42, mq. 8,80 (4,40 x 2,00);
23. OSTERIA DEL MARINAIO, via Gaudio n°30, mq. 12,53 (4,31 x 2,00 + 3,91 x 1,00);
24. DA TINO SAS, via Gaudio n°24, mq. 4,50;

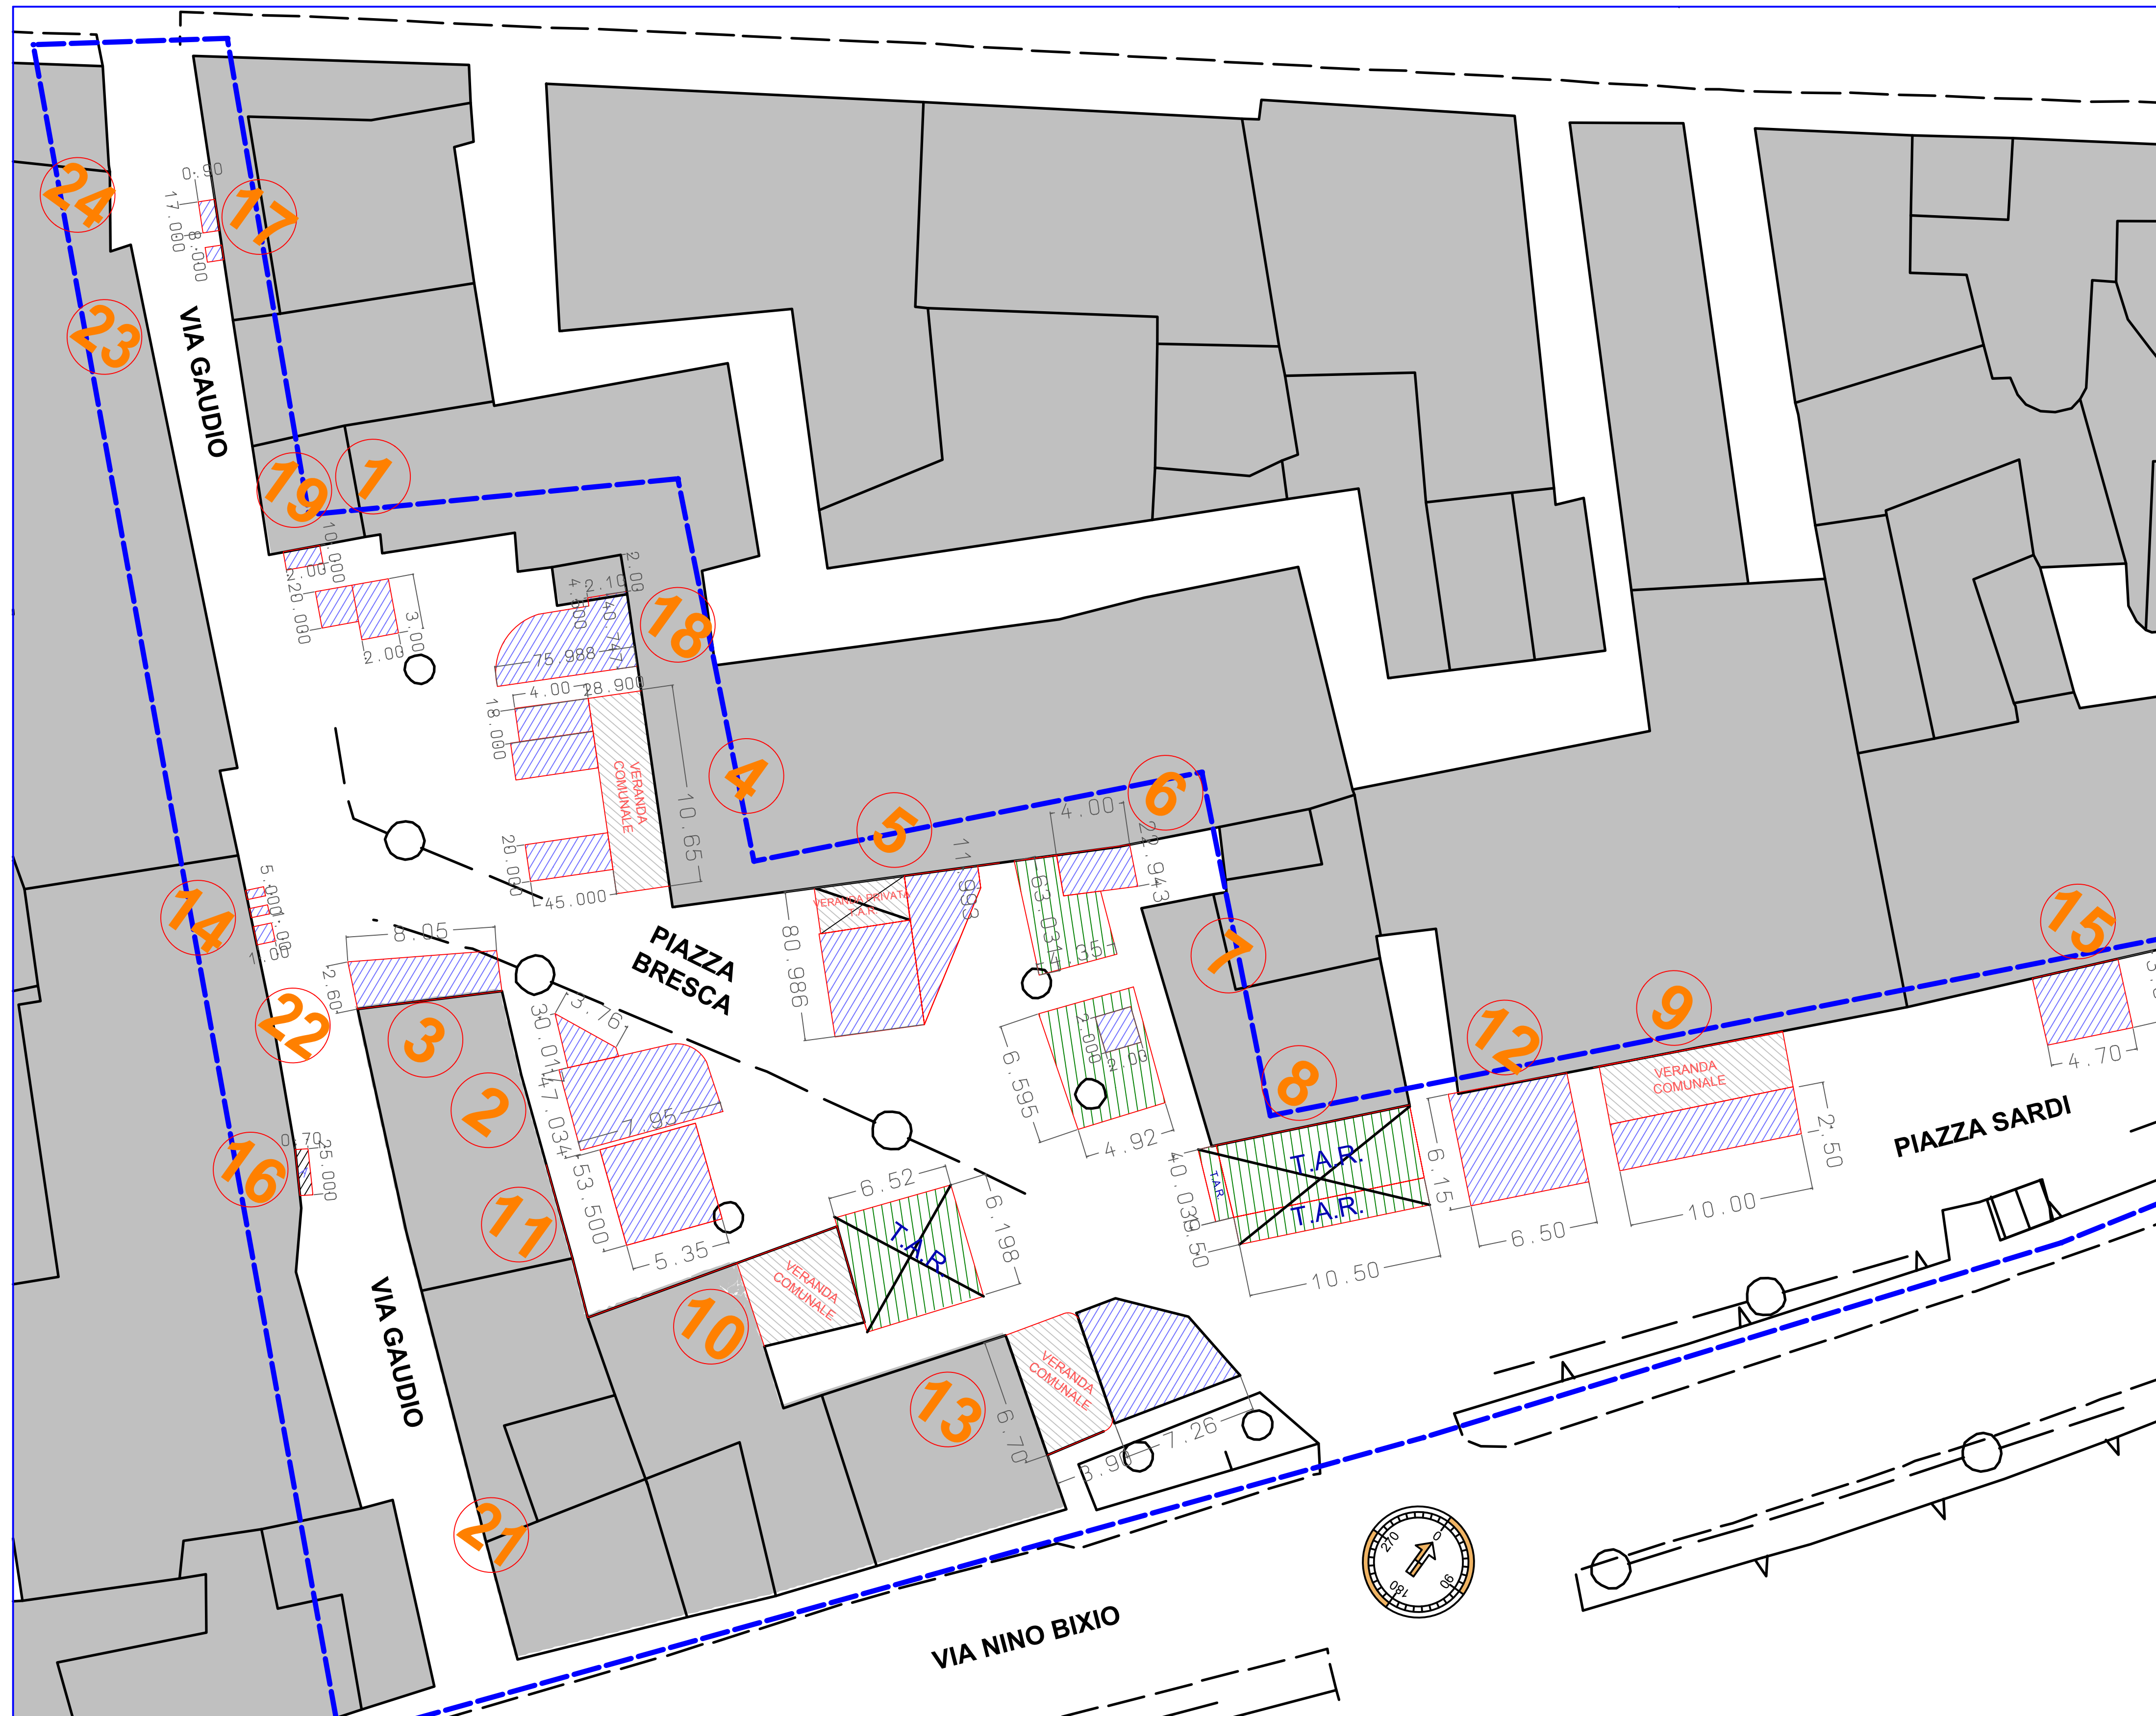

LEGENDA

	OCCUPAZIONI DI SUOLO ANNUALI
	OCCUPAZIONI DI SUOLO PROVVISORIE
	VERANDE COMUNALI / PRIVATE



COMUNE DI SANREMO
SETTORE LAVORI PUBBLICI, FONDI EUROPEI ED ESPROPRI
SERVIZIO MANUTENZIONE IMMOBILI E PROGETTAZIONE

**PROGETTO PARTICOLAREGGIATO D'AMBITO
PIAZZA BRESCA, PIAZZA SARDI, VIA GAUDIO**

**PLANIMETRIA DI RILIEVO
CONCESSIONI RILASCIATE**

DATA : 28/11/2016	SCALA : 1:200	TAVOLA : 1
Dirigente del Settore Ing. Danilo Burastero	Resp. del Servizio Arch. Giulia Barone	Progettista Geom. Juri Montese